

ΕΦΗΜΕΡΙΣ ΤΗΣ ΚΥΒΕΡΝΗΣΕΩΣ
ΤΗΣ ΕΛΛΗΝΙΚΗΣ ΔΗΜΟΚΡΑΤΙΑΣ

ΑΘΗΝΑ 31 ΔΕΚΕΜΒΡΙΟΥ 1991	ΤΕΥΧΟΣ ΤΕΤΑΡΤΟ	ΑΡΙΘΜΟΣ ΦΥΛΛΟΥ 966

ΠΕΡΙΕΧΟΜΕΝΑ
ΠΟΛΕΟΔΟΜΙΑ
ΑΠΟΦΑΣΕΙΣ

ΠΟΛΕΟΔΟΜΙΑ
ΑΠΟΦΑΣΕΙΣ

Αριθ. 29577/1120/91 (1)

Ανάκληση της 29589/904/90 απόφασης Νομάρχη Ανατ. Αττικής.

Ο ΝΟΜΑΡΧΗΣ ΑΝΑΤΟΛΙΚΗΣ ΑΤΤΙΚΗΣ

Έχοντας υπόψη:

1) Την υπ' αριθ. 29589/904/90 Απόφασή μας για τροποποίηση του ρυμοτομικού σχεδίου Μαρκοπούλου για χαρακτηρισμό του Ο.Τ. Γ 933 στο Πόρτο – Ράφτη σε οικοδομήσιμο.

2) Την υπ' αριθ. Ε 34604/5081/1.10.76 (ΦΕΚ 1270 Β) απόφαση Υφυπουργού Δημ. Έργων σύμφωνα με την οποία αρμοδιότητα για την τροποποίηση εγκεκριμένων σχεδίων στην παραλιακή ζώνη βάθους 3 χλμ. από το ακρωτήριο Σούνιο μέχρι την παραλία Αυλίδας έχει ο Υπουργός.

3) Το υπ' αριθ. 95611/12115/91 έγγραφο της Δ/νσης Πολεοδομικού σχεδιασμού του Υ.ΠΕ.ΧΩ.Δ.Ε., αποφασίζουμε:

Ανακαλούμε την υπ' αριθ. 29589/904/90 Απόφασή μας (ΦΕΚ 474Δ/23.7.91) επειδή έγινε καθ' υπέρβαση αρμοδιότητας.

Η απόφαση αυτή να δημοσιευθεί στην Εφημερίδα της Κυβερνήσεως.

Αγία Παρασκευή, 18 Δεκεμβρίου 1991

Ο Νομάρχης

Ε. ΧΑΡΑΛΑΜΠΙΔΗΣ

Αριθ. 10209/370/91 (2)

Τροποποίηση ρυμοτομικού σχεδίου Δήμου Μεταμόρφωσης για την έγκριση οδού στο ΟΤ 109, το διαχωρισμό του ΟΤ σε δύο ΟΤ 109α και 109β και το χαρακτηρισμό της οδού ως πεζοδρόμου.

Ο ΝΟΜΑΡΧΗΣ ΑΝΑΤ. ΑΤΤΙΚΗΣ

Έχοντας υπόψη:

1) Τις διατάξεις του από 17.7.1923 Ν.Δ. «περί σχεδίων πόλεων και κωμών του Κράτους», όπως τροποποιήθηκε και συμπληρώθηκε μεταγενέστερα.

2) Τις διατάξεις του Ν. 3200/55 «περί διοικητικής αποκεντρώσεως», όπως τροποποιήθηκαν και συμπληρώθηκαν μεταγενέστερα με το Ν.Δ. 532/70.

3) Τις διατάξεις του Α.Ν. 314/68, όπως τροποποιήθηκαν και συμπληρώθηκαν με το Ν.Δ. 1018/71.

4) Τις διατάξεις του Π.Δ. 183/86 (ΦΕΚ 70Α/86 περί εγκρίσεως τροποποιήσεων σχεδίων πόλεων.

5) Την υπ' αριθ. 55/91 απόφαση Δ.Σ. Μεταμόρφωσης.

6) Το πρακτικό 28 της 34ης συνεδρίας από 17.10.91 του Σ.Χ.Ο.Π., αποφασίζουμε:


Εγκρίνουμε την τροποποίηση του ρυμοτομικού σχεδίου Δήμου Μεταμόρφωσης για την έγκριση της ιδιωτικής οδού στο ΟΤ 109 πλάτους 5.00 μέτρων, επιβολή πρασιάς 2.00 μέτρων εκατέρωθεν αυτής, χαρακτηρισμό της οδού ως πεζοδρόμου και διαχωρισμό του ΟΤ σε δύο ΟΤ 109α και ΟΤ 109β όπως απεικονίζονται στο τοπογραφικό που συνοδεύει την παρούσα απόφαση.

Η απόφαση αυτή να δημοσιευθεί στην Εφημερίδα της Κυβερνήσεως.

Αγία Παρασκευή, 18 Δεκεμβρίου 1991

Ο Νομάρχης
Ε. ΧΑΡΑΛΑΜΠΙΔΗΣ

ΕΛΛΗΝΙΚΗ ΔΗΜΟΚΡΑΤΙΑ
ΝΟΜΑΡΧΙΑ ΑΝΑΤ. ΑΤΤΙΚΗΣ
Δ/ΝΣΗ ΠΟΛΕΟΔΟΜΙΑΣ
ΤΜΗΜΑ Α'- ΤΡΟΠΟΠΟΙΗΣΕΩΝ

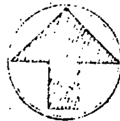

ΠΕΖΟΔΡΟΜΟΣ

Τροποποίηση ρυμοτομικού σχεδίου Μεταμόρφωσης για αναγνώριση οδού στο ΟΤ 109 πλάτους 5.00μ. επιβολή πρασιάς πλάτους 2.00μ και χαρακτηρισμό της ως πεζοδρόμου.

Εγκρίνεται με την υπ' αριθ. 10209/370/91 Απόφαση του κ. Νομάρχη Ανατ. Αττικής



Ο ΝΟΜΑΡΧΗΣ
Ε. ΧΑΡΑΛΑΜΠΙΔΗΣ

Αριθ. 9648 (3)

Τροποποίηση σχεδίου Πόλης Ν. Λαμψάκου Ν. Εύβοιας.

Ο ΝΟΜΑΡΧΗΣ ΕΥΒΟΙΑΣ

Έχοντας υπόψη:

1. Τις διατάξεις του από 17.7.1923 Ν. Δ/τος περί σχεδίων Πόλεων κ.λ.π.

2. Την υπ' αριθ. 1/61 εγκύκλιο του Υπουργείου Δημ. Έργων.

3. Την υπ' αριθ. 55/68 εγκύκλιο του Υπουργείου ΠΕ.ΧΩ.Δ.Ε.

4. Τις διατάξεις του Α.Ν. 314/68 (ΦΕΚ 47Α') όπως τροποποιήθηκαν και συμπληρώθηκαν με το υπ' αριθ. 1018/71 Ν. Δ/γμα και με την παρ. 3 του άρθρου 34 του Ν. 1577/85 (ΦΕΚ 210Α').

5. Τις διατάξεις του υπ' αρ. 183/86 Π. Δ/τος (ΦΕΚ 70Α').

6. Την υπ' αρ. 90/91 απόφαση Κοινοτικού Συμβουλίου Ν. Λαμψάκου για την τροποποίηση του σχεδίου Πόλης στα Ο.Τ. «4» και «1» της Α' επέκτασής του.

7. Την αριθ. 7875/18.11.91 εισήγηση Τ.Π. & Π.Ε. προς ΣΧΟΠ Ν. Ευβοίας.

8. Την 1η γνωμοδότηση του 19ου/3.12.91 Πρακτικού ΣΧΟΠ για την αποδοχή της προτεινόμενης τροποποίησης.

9. Τα λοιπά στοιχεία του φακέλλου τροποποίησης.

10. Το σχέδιο ρυμοτομίας της Α' επέκτασης σχεδίου Πόλης Ν. Λαμψάκου, που εγκρίθηκε με την 3725/30.5.86 ΦΕΚ 737 Δ' Απόφαση Νομάρχη, αποφασίζουμε:

Τροποποιούμε το σχέδιο Πόλης της Α' επέκτασης Ν. Λαμψάκου στα Ο.Τ. 4 και 1 αυτού όπως φαίνεται στα τοπογραφικά διαγράμματα κλ. 1:500 που έχουν θεωρηθεί από τον Προϊστάμενο Τ.Π. & Π.Ε. Ν. Ευβοίας.

Η παρούσα απόφαση και το συνοδευτικό σχέδιο να δημοσιευθούν στην Εφημερίδα της Κυβέρνησης και να ισχύουν από την ημερομηνία δημοσιευσής τους.

Χαλκίδα, 17 Δεκεμβρίου 1991

Ο Νομάρχης

ΛΑΖΑΡΟΣ ΚΥΡΙΖΟΓΛΟΥ

ΤΟΠΟΓΡΑΦΙΚΟ ΔΙΑΓΡΑΜΜΑ ΕΚ ΤΗΣ ΕΠΕΚΤΑΣΕΩΣ (Α) ΣΧΕΔΙΟΥ ΠΟΛΕΩΣ ΝΕΑΣ ΛΑΜΨΑΚΟΥ Ο.Τ. 4

ΚΛΙΜΑΞ 1:500

Ο.Τ.6
Ο.Τ. 3
Ο.Τ. 2
Ο.Τ.1
Ο.Τ.4
Ε:445.00m²
Ε:785.00m²
Ε:410m²
Ε:414.75m²
Ε:414.75m²
Ε:400.50m²
10.00
10.00
10.00
10.00

ΠΕΡΙΓΡΑΦΗ ΙΔΙΟΚΤΗΣΙΑΣ	ΟΝΟΜΑ ΕΠΩΝΥΜΟ	ΕΜΒΑΔΟΝ m²	ΤΟΠΟΣ ΚΑΤΟΙΚΙΑΣ
(Α-3-Γ-Β-Α)	ΧΑΡ. ΧΙΣΤΗΣ ΑΝΤ. ΧΙΣΤΗΣ ΖΗΝ. ΜΠΟΥΡΙΚΑ	445.00	Ν. ΛΑΜΨΑΚΟΣ
(Β-Γ-Δ-Ε-Ζ-Η-Β)	ΒΑΣ. ΤΟΓΚΟΣ	785.00	Ν. ΛΑΜΨΑΚΟΣ
(Ε-Δ-4-2-Ε)	[redacted] ΓΕΩΡ. ΠΙΤΣΟΥΝΗ ΕΡΙΦ. ΑΝ. ΜΙΚ. ΚΑΛΛΙΜΑΝΗ	410.00	Ν. ΛΑΜΨΑΚΟΣ
(7-Θ-Ι-Κ-7)	ΓΙΑΝΝΟΥΛΑ ΣΥΖ. ΧΡΗΣΤΟΥ ΚΟΡΟΒΕΣΗ	414.75	ΦΥΛΛΑ
(Κ-Ι-Μ-Λ-Κ)	ΕΛΕΝΗ ΣΥΖ. ΠΑΝΑΓΙΩΤΗ ΤΟΥΛΟΥΜΗ	414.75	ΦΥΛΛΑ
(Λ-Μ-Ν-8-Λ)	ΠΡΟΚΟΠΗΣ ΔΗΜΗΤΡΙΟΥ ΜΟΥΝΤΡΙΧΑΣ	414.75	ΑΓ. ΓΕΩΡΓΙΟ ΑΥΛΩΝΑΡΙΟΥ

ΙΟΥΛΙΟΣ 1991
Ο ΜΗΧΑΝΙΚΟΣ

ΝΟΜΑΡΧΙΑ ΕΥΒΟΙΑΣ
ΤΜΗΜΑ ΠΟΛΕΟΔΟΜΙΑΣ & ΠΟΛΕΟΔ. ΕΦΑΡΜΟΓΩΝ
... την απόφαση κ. Νομάρχη για
Τροποποίηση σχεδίου πόλης Ν. Λαμψάκου (Α' Επέκταση)
Αριθμός απόφασης: 9608
Ημερομηνία: 17-12-91
Προϊστάμενος ΤΠΚΠΕ
Γιώργος Ξράχνος
Πολ. Μηχ. ΠΕ Α'Β

Αριθ. ΤΠ 380 (4)

Τροποποίηση σχεδίου πόλης στο Ο.Τ 33 στην Καλλιθέα Ρεθύμνης.

Ο ΝΟΜΑΡΧΗΣ ΡΕΘΥΜΝΟΥ

Έχοντας υπόψη:

1) Τις διατάξεις του Ν.Δ. της 17ης Ιουλίου 1923 όπως μεταγενέστερα τροποποιήθηκαν και συμπληρώθηκαν και ειδικότερα τα άρθρα 3 και 70 αυτού.

2) Τις διατάξεις του Α.Ν. 314/1968 (ΦΕΚ 47/Α) όπως τροποποιήθηκαν και συμπληρώθηκαν με το αριθ. 1018/71 Ν.Δ. (ΦΕΚ 220/Α) και με την παρ. 3 του άρθρου 34 του Ν. 1577/85 (ΦΕΚ 210/Α).

3) Τις διατάξεις του υπ' αριθ. 183/86 Π.Δ/τος (ΦΕΚ 70/Δ) και ειδικότερα το άρθρο 1 παρ. 1 αυτού.

4) Το από 1/9.3.48 Δ/γμα με το οποίο καθορίζονται τα ελάχιστα όρια επιφάνειας και διάστασης των οικοπέδων της πόλης Ρεθύμνου.

5) Τις υπ' αριθ. 77/90 και 283/90 γνωμοδοτήσεις του Δημοτικού Συμβουλίου.

6) Την από 30.9.91 γνωμοδότηση του Συμβουλίου ΧΟΠ Ν. Ρεθύμνης που διατυπώθηκε στο 8ο πρακτικό θέμα 5ο, αποφασίζουμε:

Εγκρίνεται η τροποποίηση σχεδίου πόλης στο Ο.Τ. 33 στην Καλλιθέα Ρεθύμνης όπως αυτή σημειώνεται στο συνημμένο σχέδιο και συγκεκριμένα αναγνωρίζεται η οδός Σεφέρη σαν δρόμος του σχεδίου πόλης με πλάτος 7.00 μ. και πρασιά 5.00 μ. στη βόρεια πλευρά αυτού. Επίσης στο ανατολικό αδιέξοδο άκρο του δρόμου δημιουργείται πλατεία εμβαδού 150.00 μ2 περίπου.

Μετά τη δημοσίευση της παρούσας στην Εφημερίδα της Κυβέρνησης ακριβή αντίγραφα των πρωτοτύπων διαγραμμάτων που τη συνοδεύουν θα αναρτηθούν σε εμφανές μέρος του ΤΠ και ΠΕ Ν. Ρεθύμνης επί 15 ημέρες.


Αριθμός διαγράμματος 1 σε κλ. 1:200.


Η απόφαση αυτή να δημοσιευθεί στην Εφημερίδα της Κυβερνήσεως.


Ρέθυμνο, 13 Νοεμβρίου 1991

Ο Νομάρχης

Π. ΚΛΑΔΟΣ

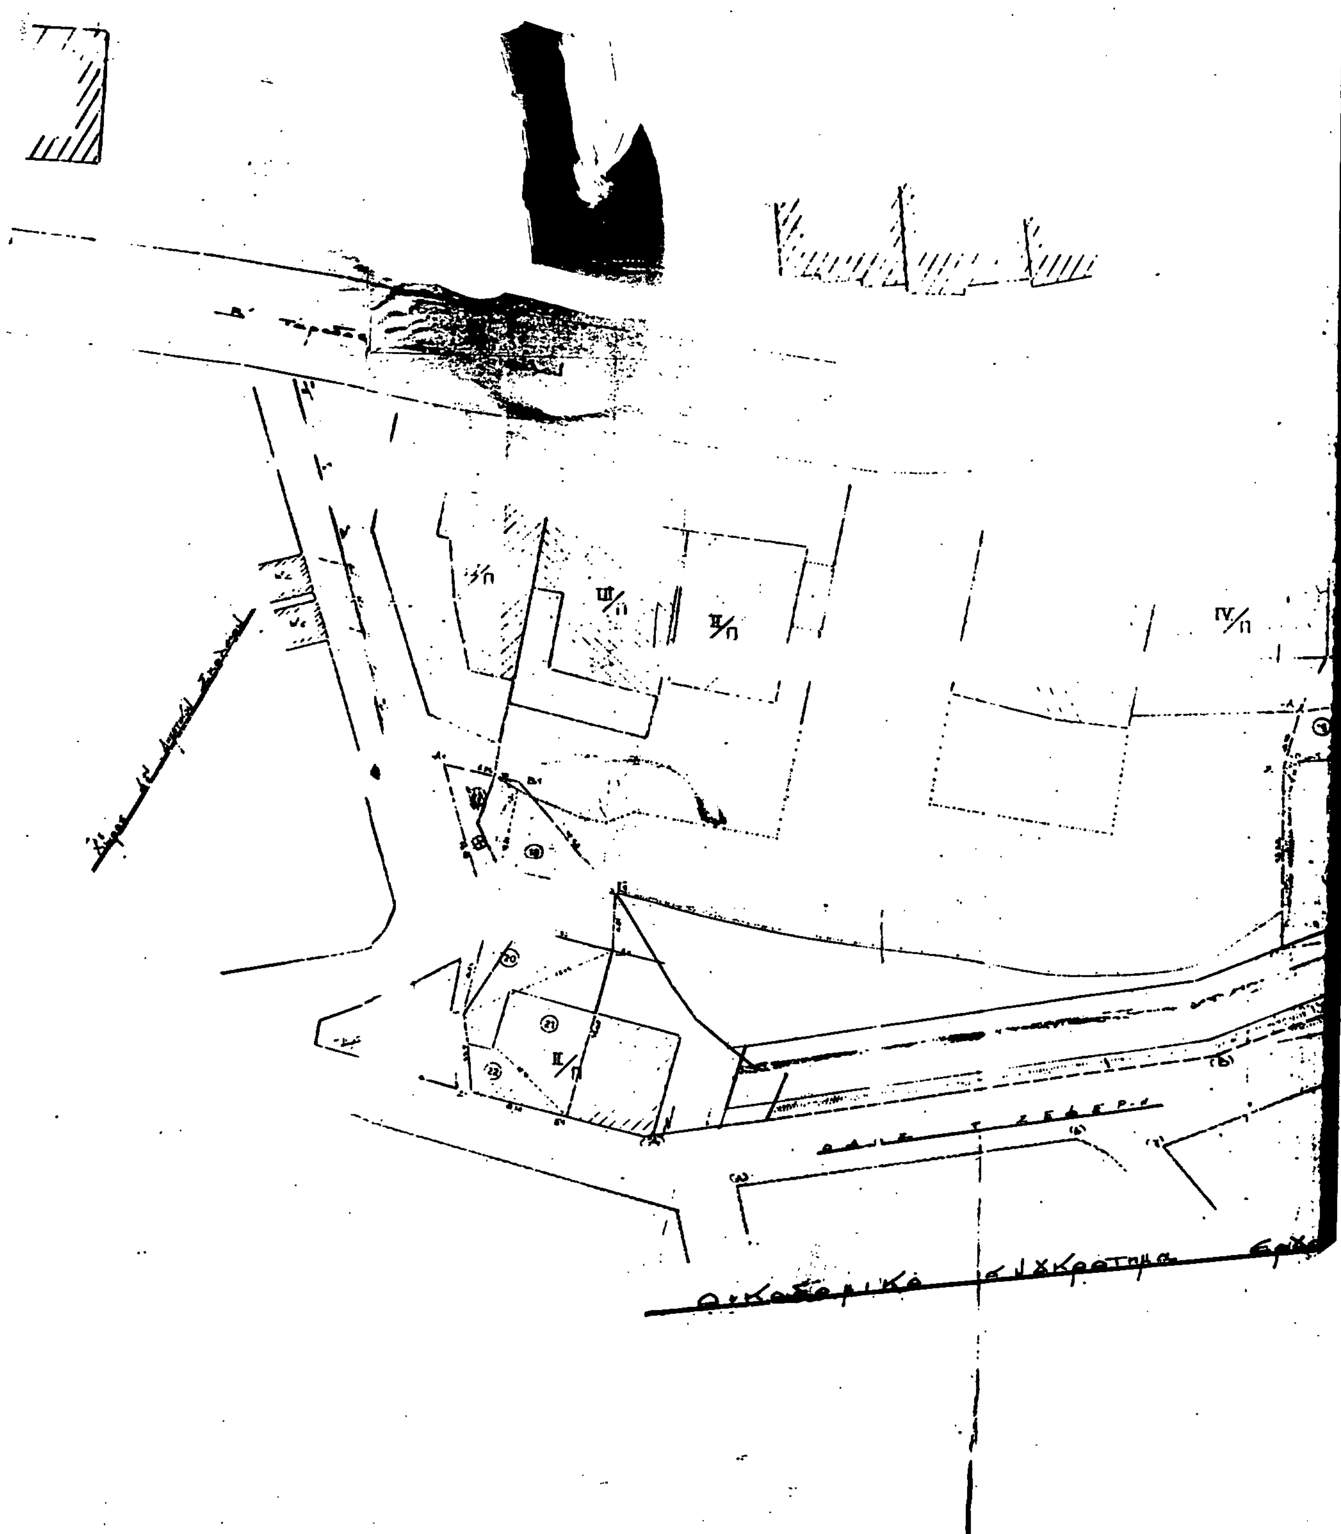

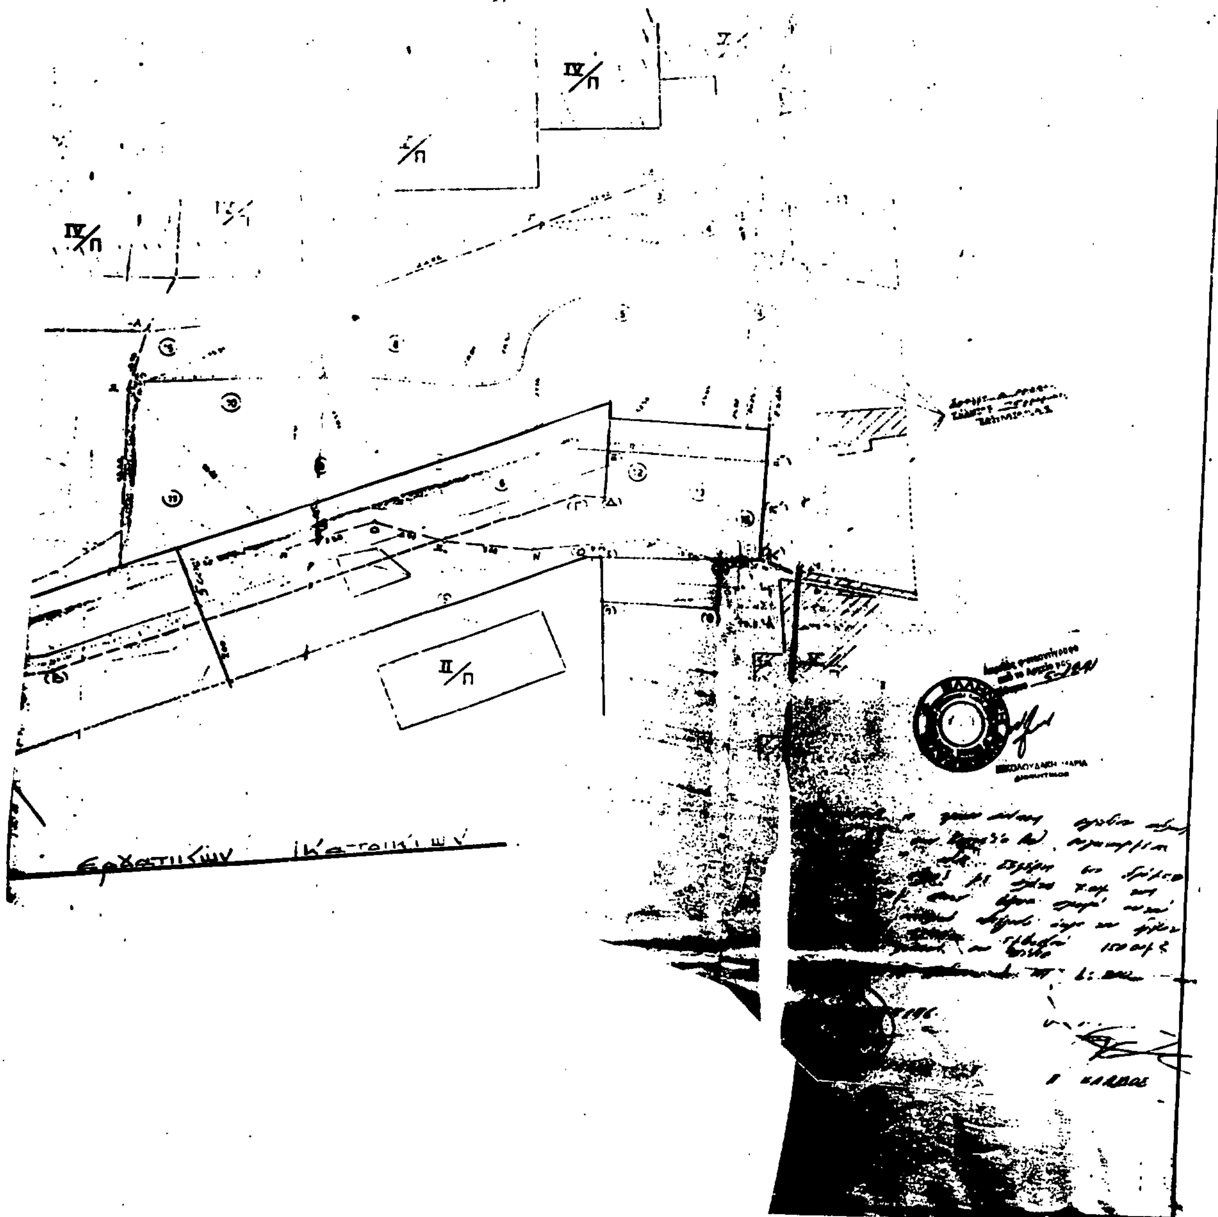
IV/Π
I/Π
IV/Π
II/Π

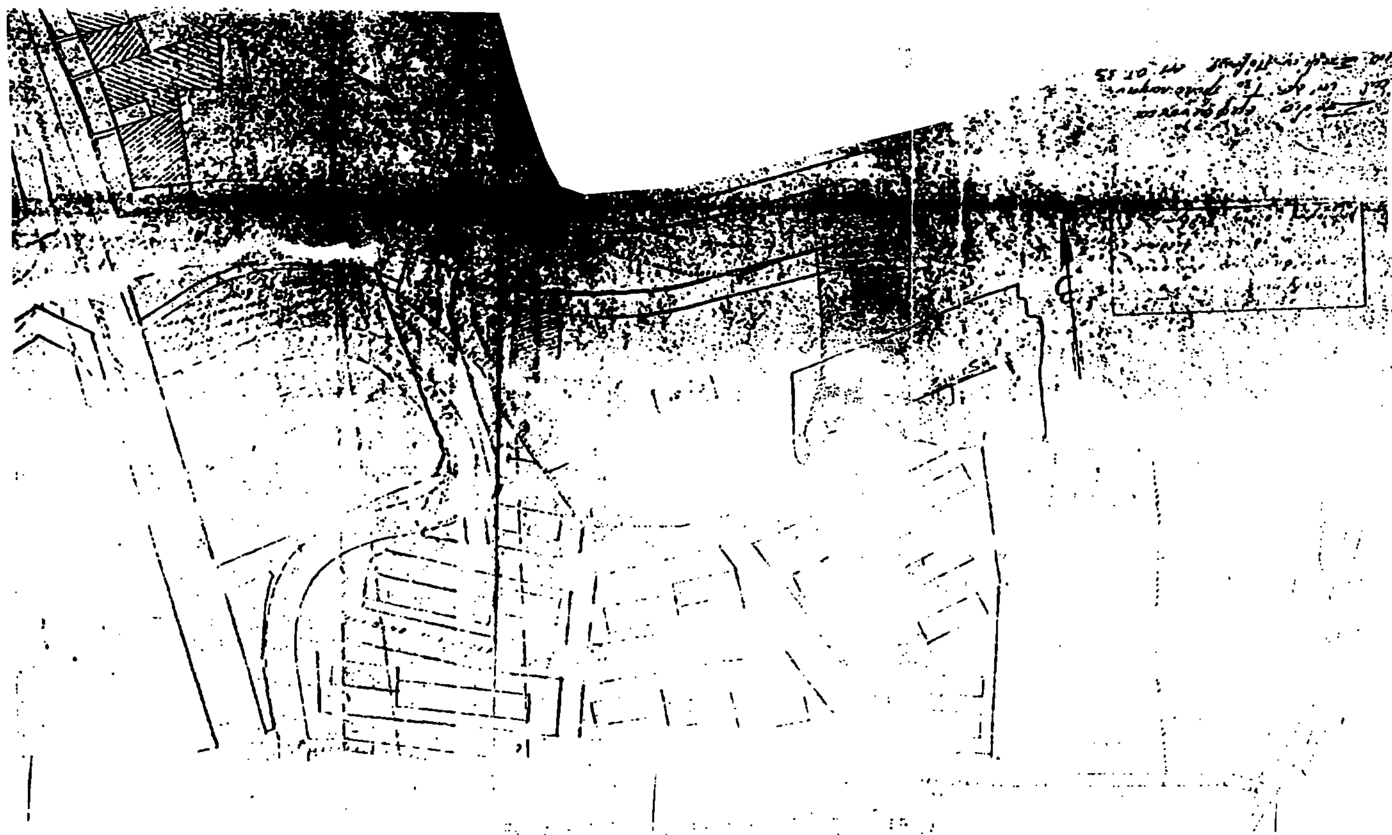

ΤΕΧΝΙΚΟ ΓΡΑΦΕΙΟ ΜΕΛΕΤΩΝ

ΤΙΤΛΟΣ ΜΕΛΕΤΗΣ

ΤΟΠΟΘΕΣΙΑ

ΙΔΙΟΚΤΗΣΙΑ

ΘΕΜΑ ΣΧΕΔΙΟΥ

ΟΡΟΙ ΔΟΜΗΣΗΣ

ΣΥΝΑΙΝΩ